
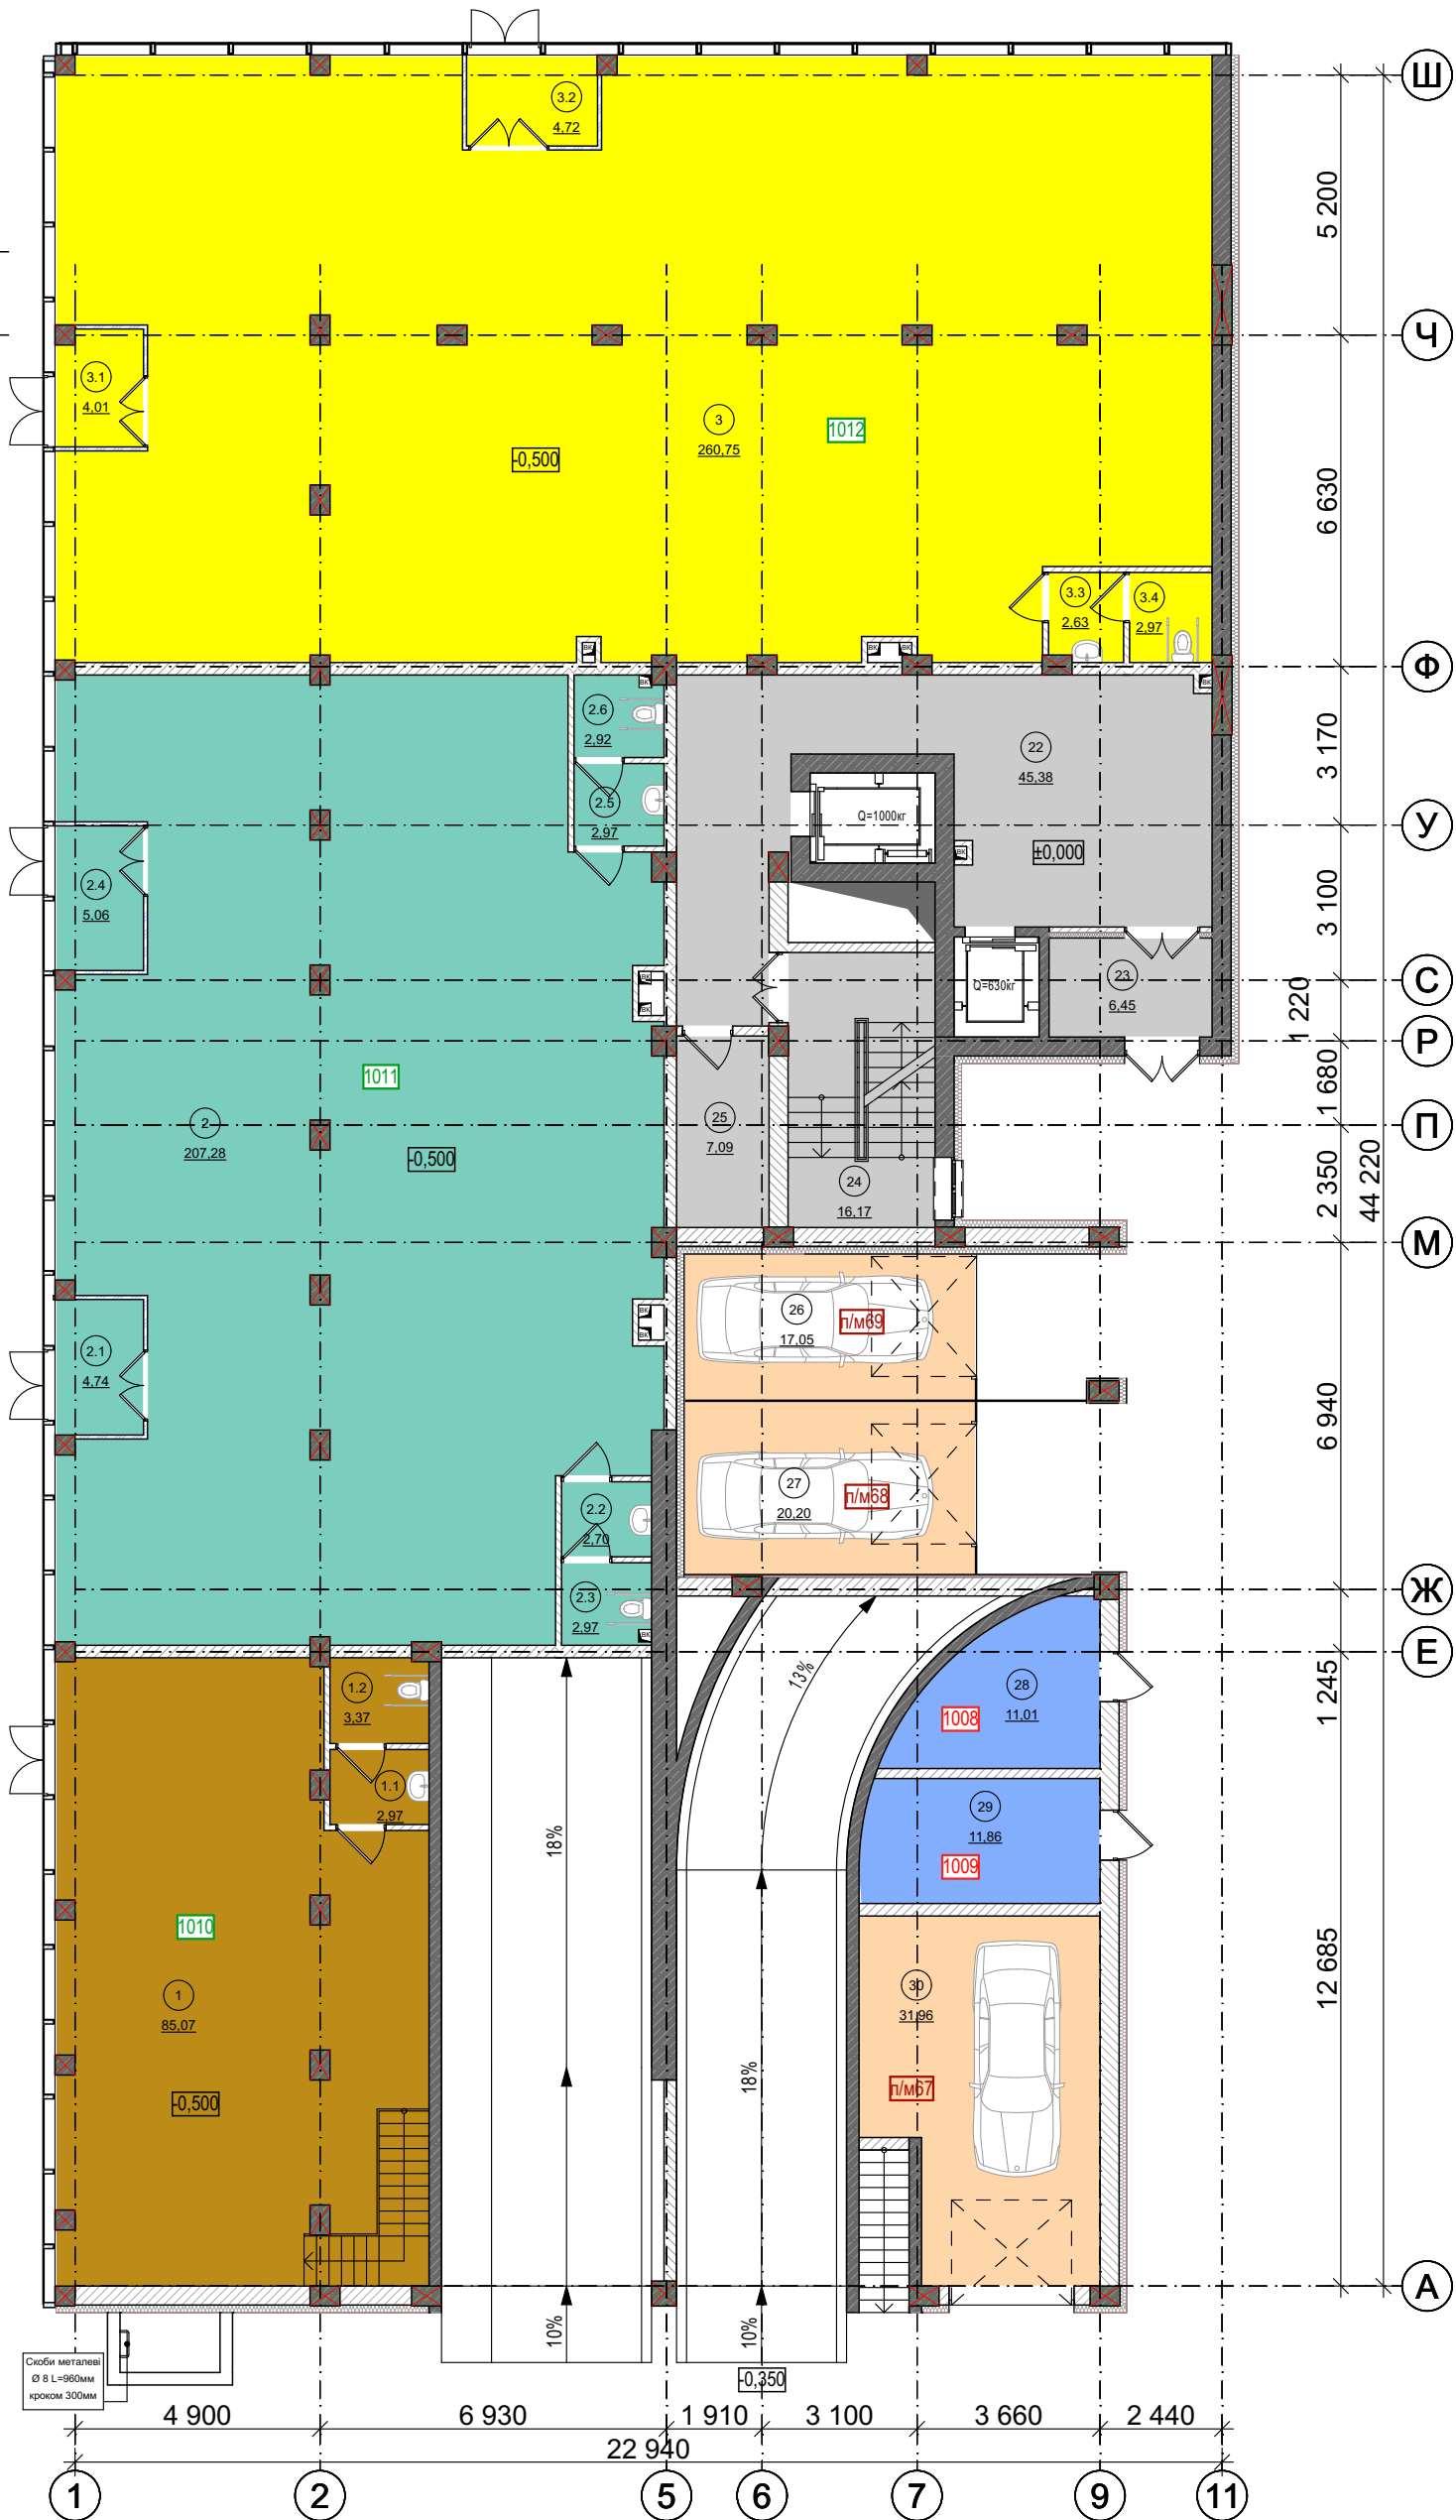




Схема розміщення секції

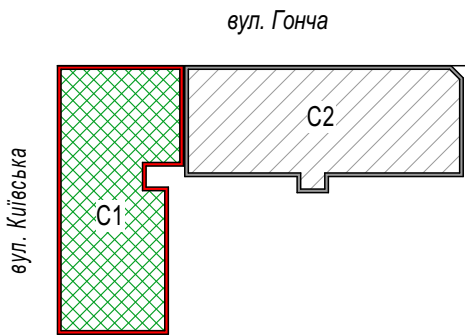

Умовні позначення

- 1011 -номери вбудовано-прибудованих нежитлових приміщень
- 1012 -номери кладовок
- П/М69 -номери відкритих гаражів
- 12.65 -площа приміщення

Схема розміщення секції

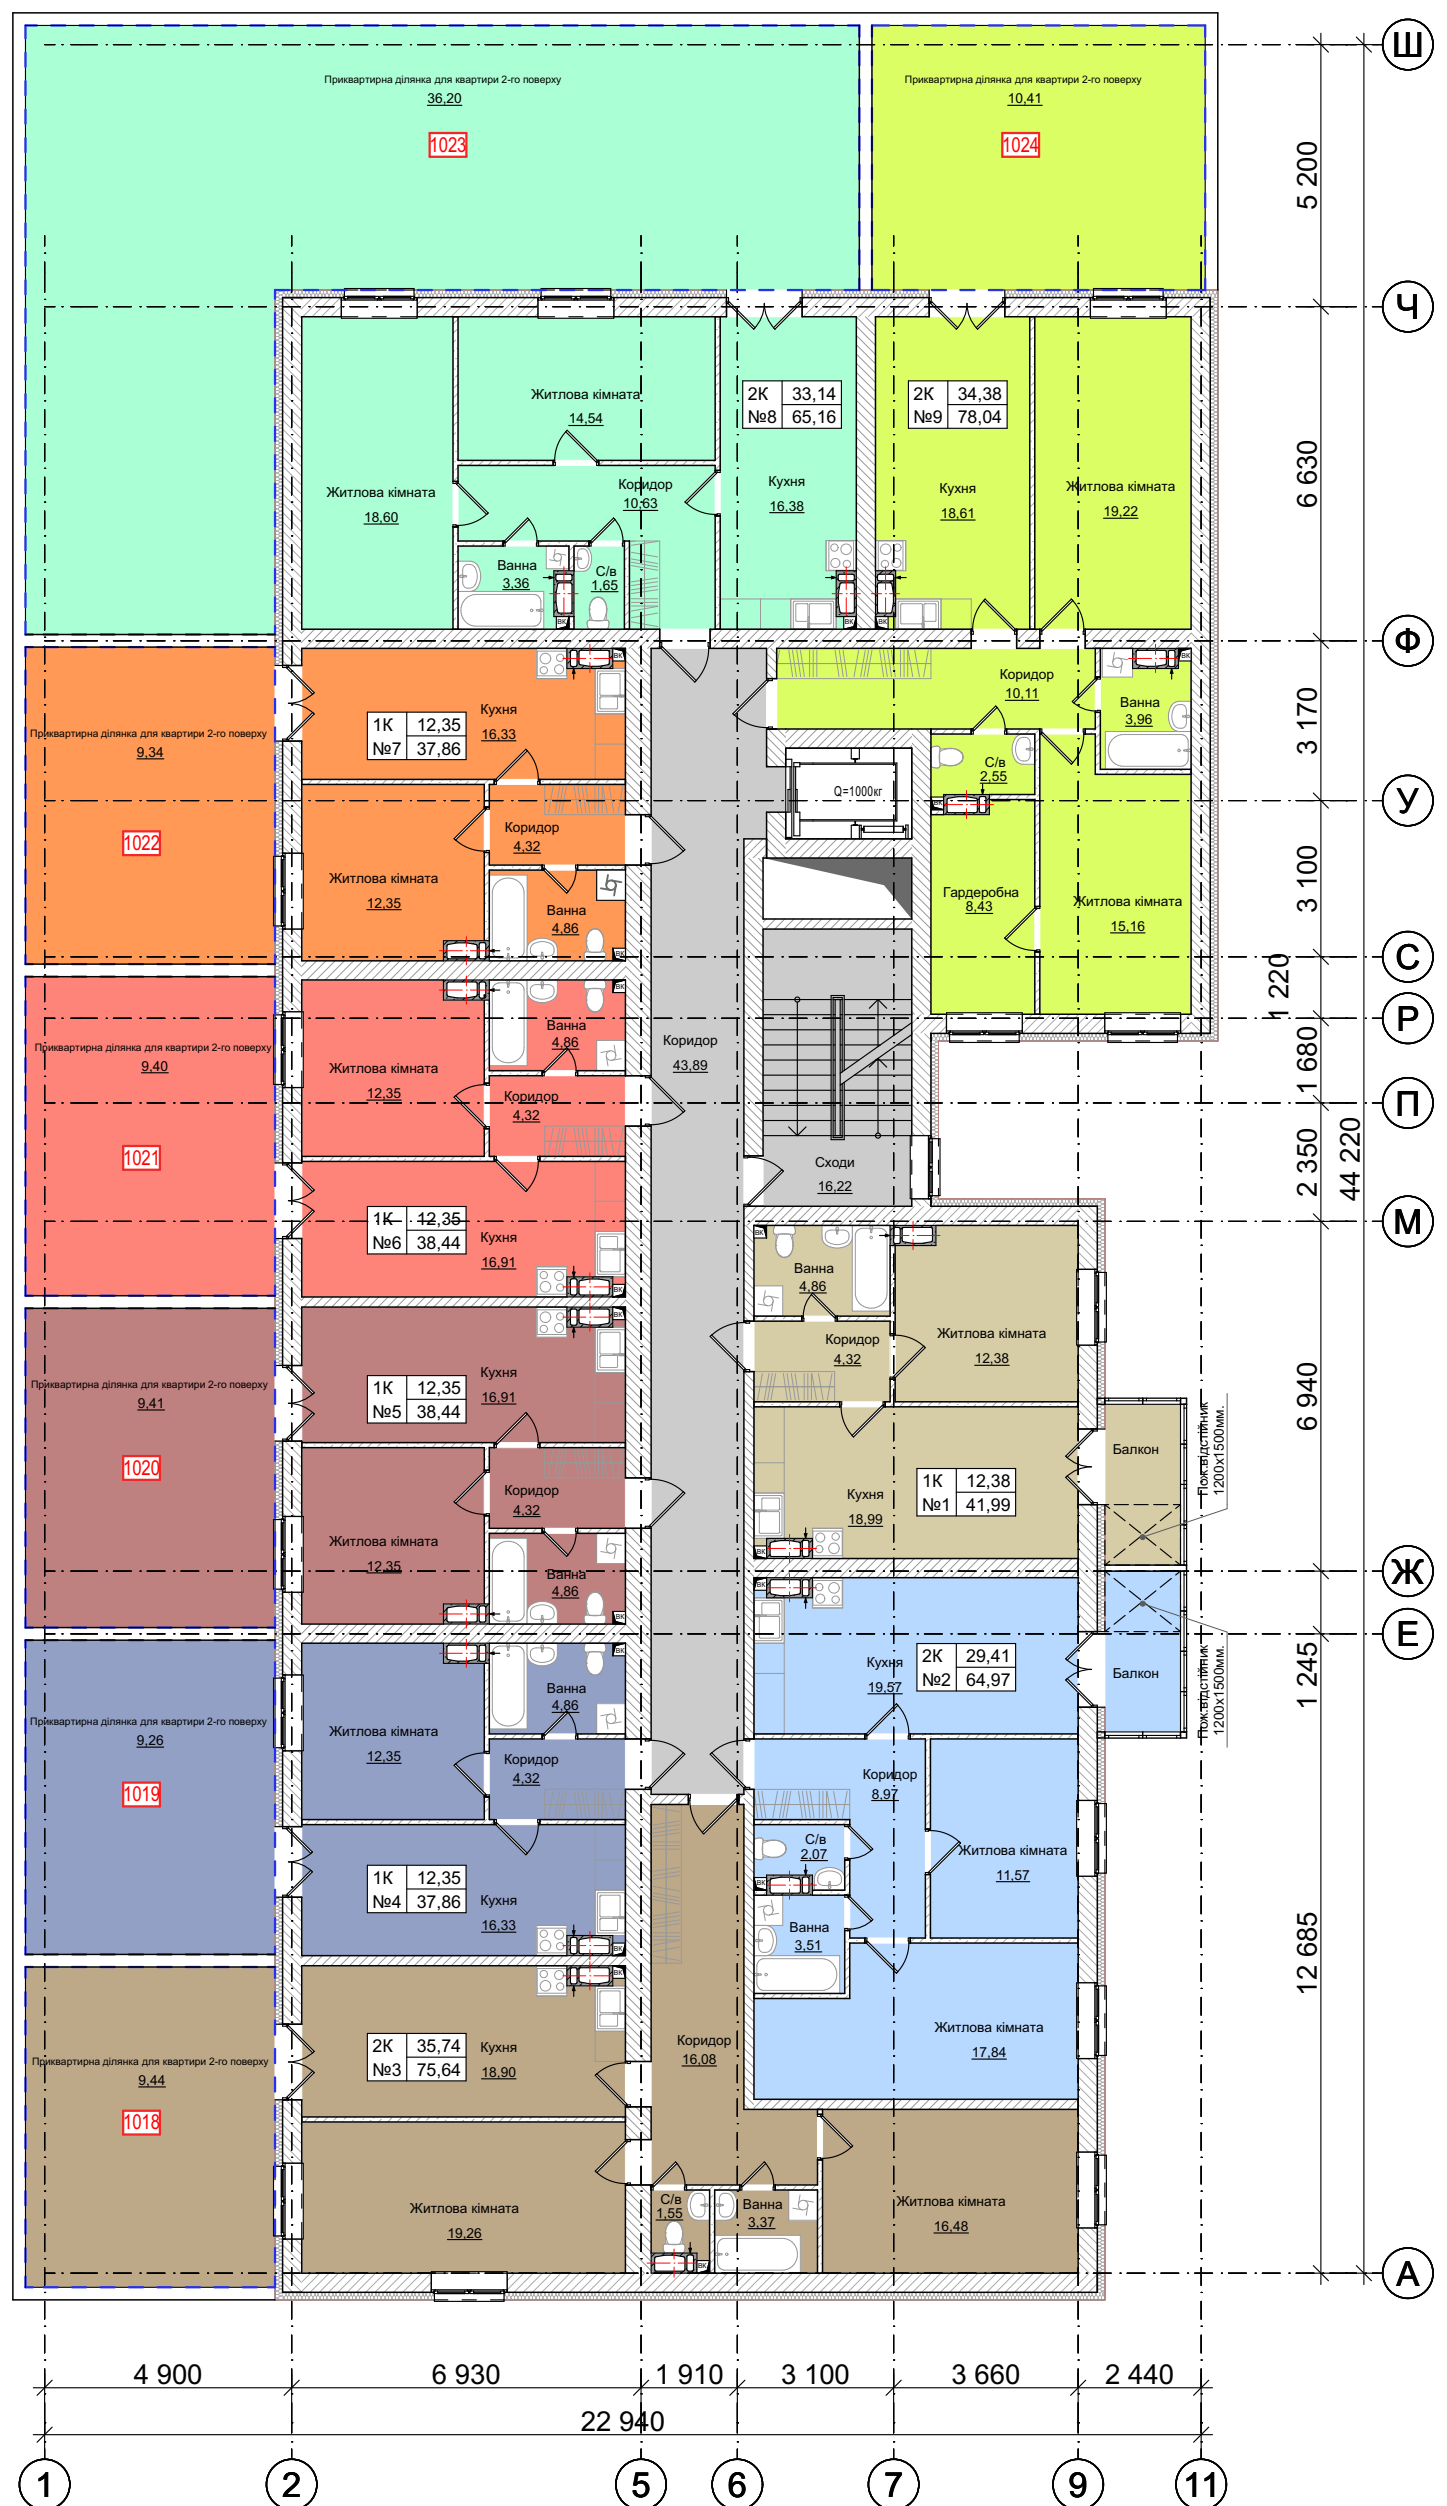
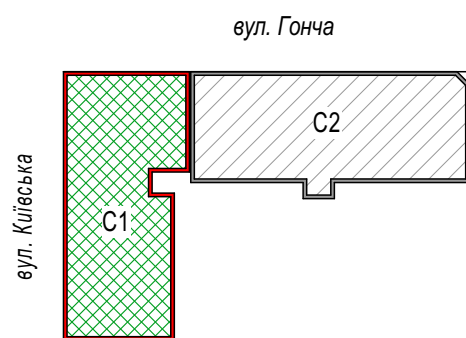


Умовні позначення





Секція № 1
План 2-го поверху

Схема розміщення секції

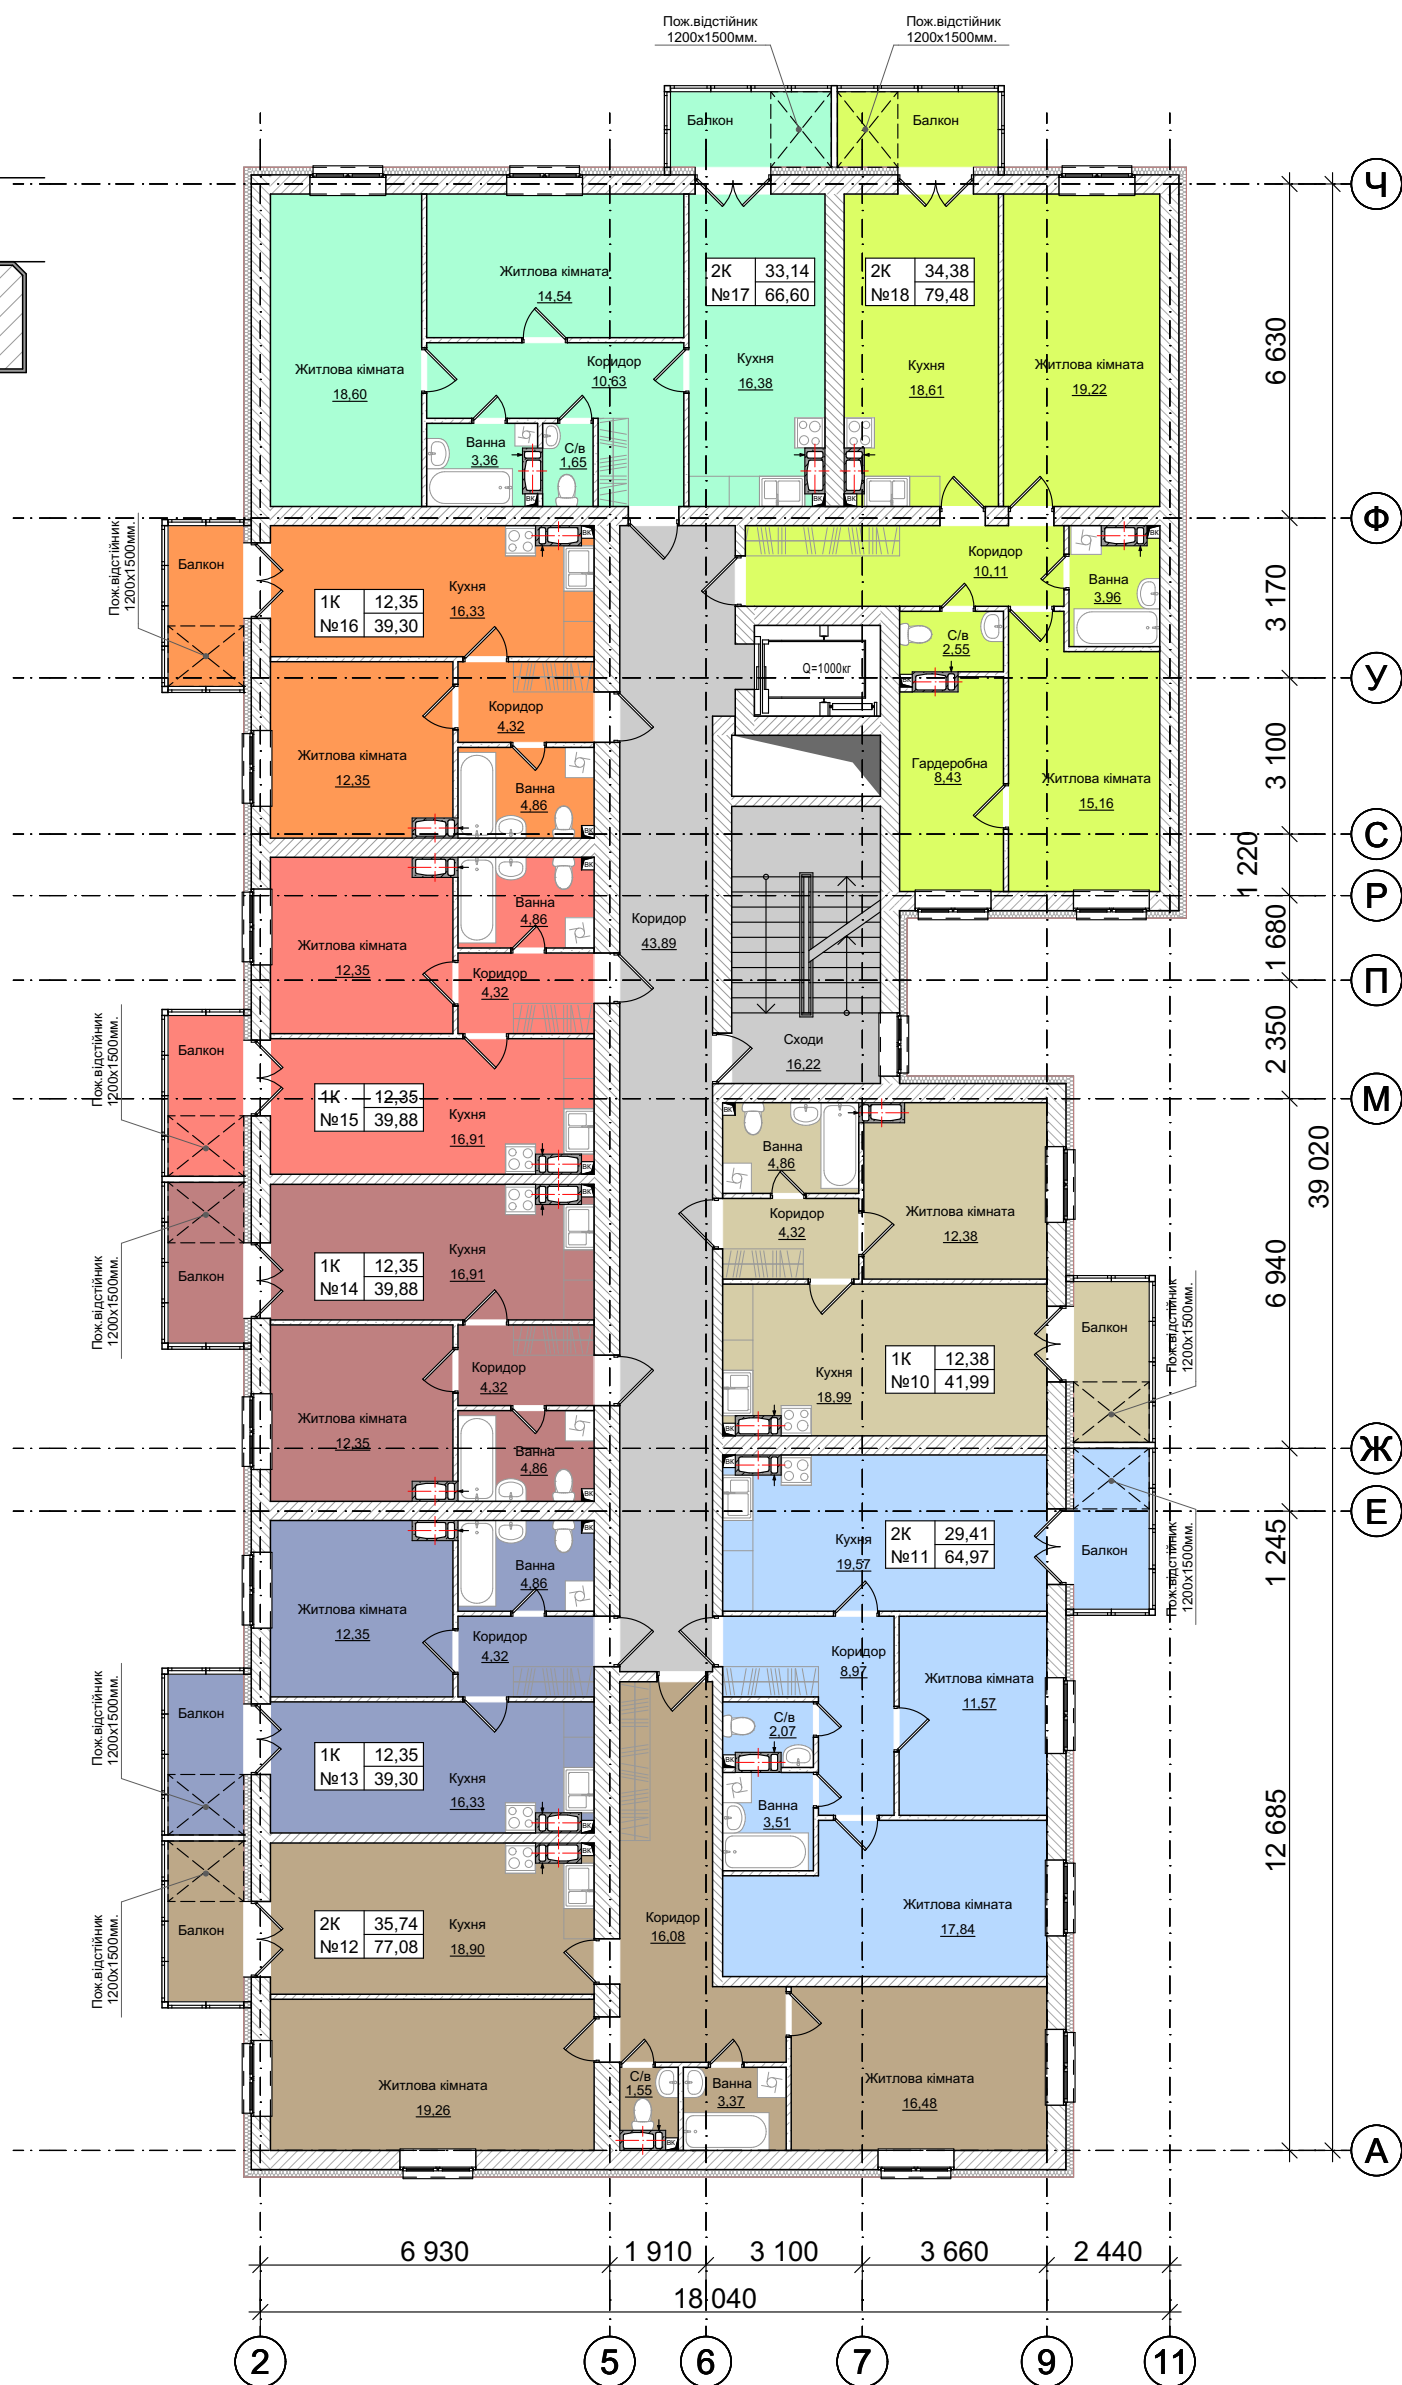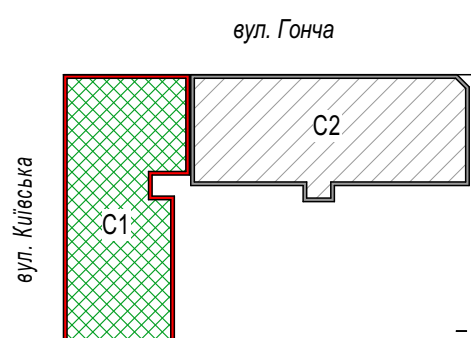


Умовні позначення

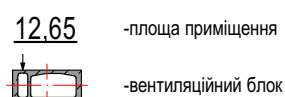
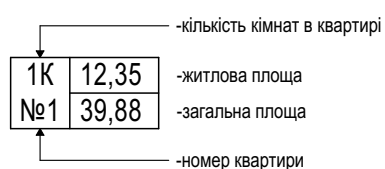


Секція № 1
План 3-го поверху

Схема розміщення секції

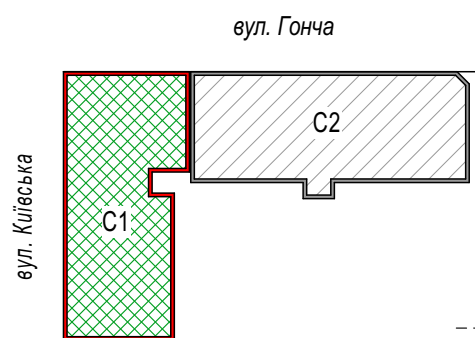

Умовні позначення

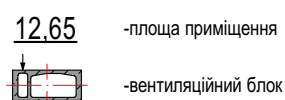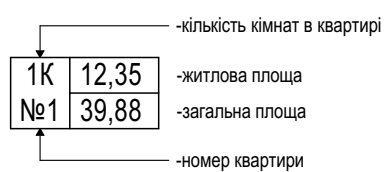

Секція № 1
План 4-го поверху



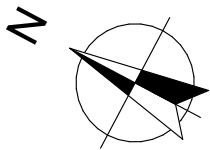


Схема розміщення секції

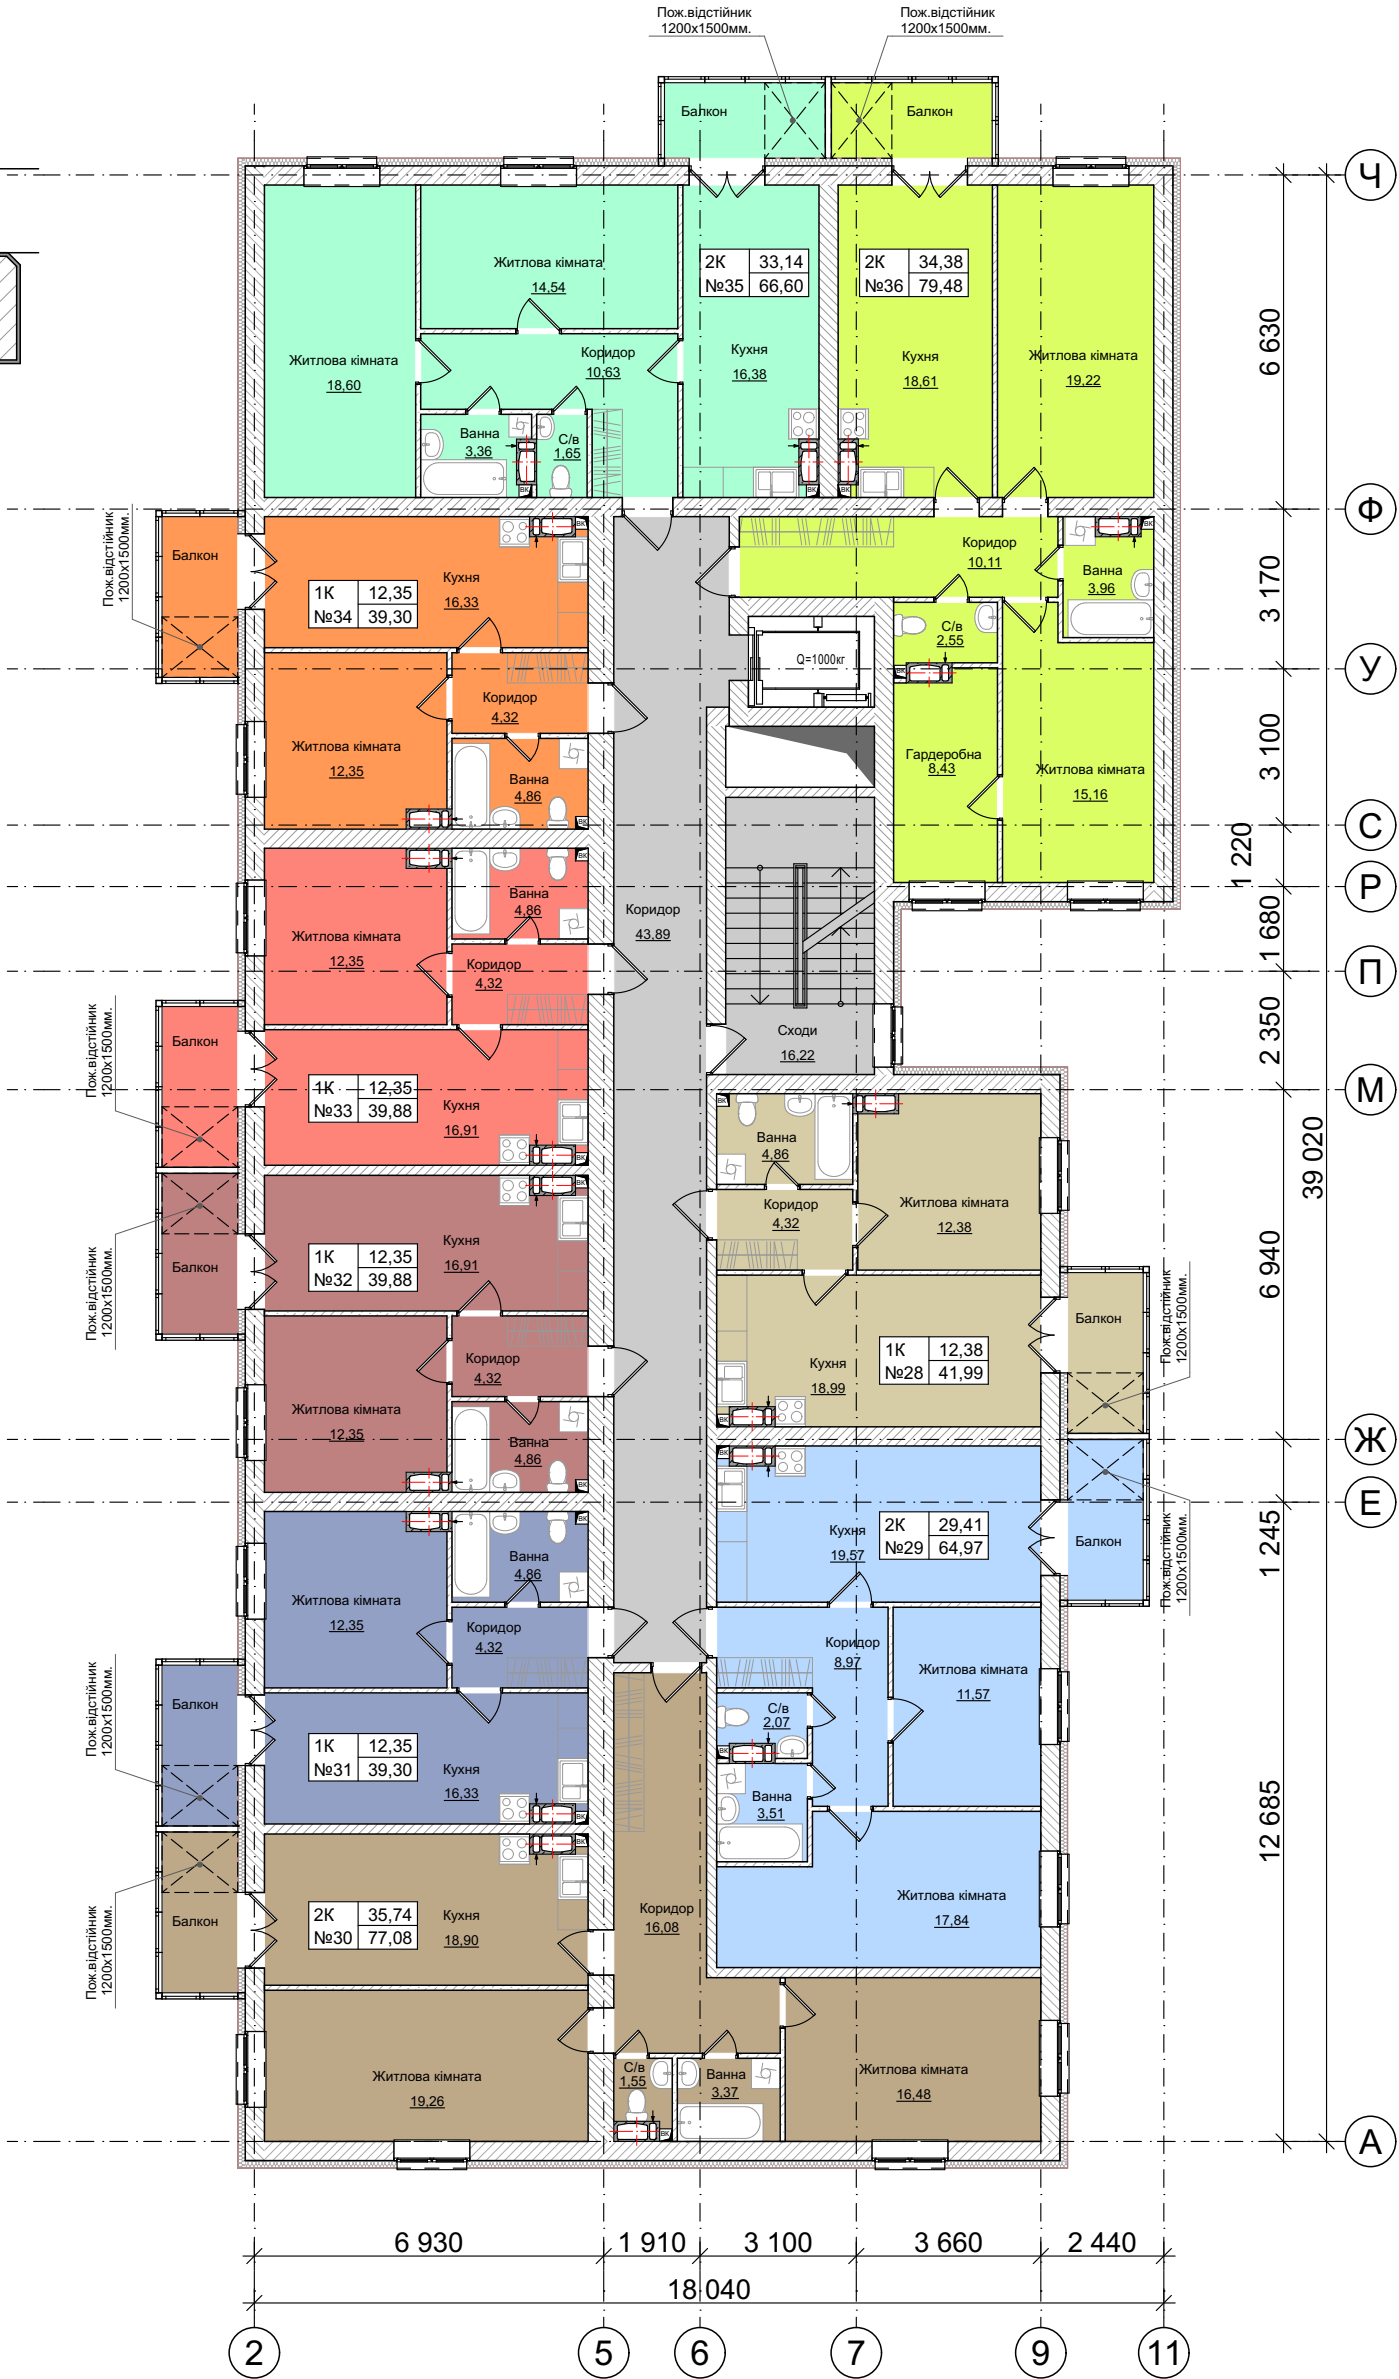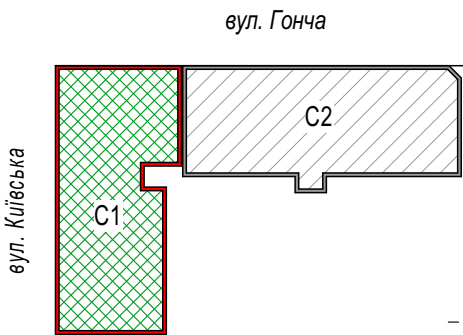

Умовні позначення

1K 12,35
№1 39,88

-кількість кімнат в квартирі

-житлова площа

-загальна площа


-номер квартири

12.65


-площа приміщення

-вентиляційний блок

Схема розміщення секції

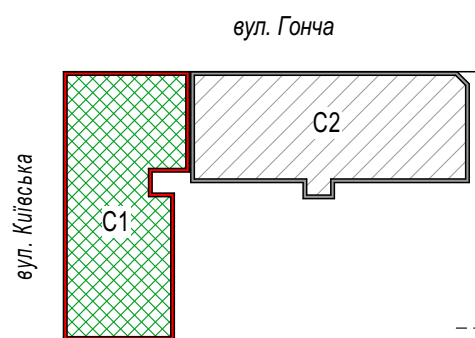

Умовні позначення

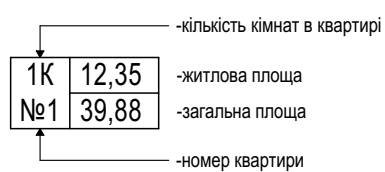

12,65 -площа приміщення

 -вентиляційний блок

Секція № 1
План 6-го поверху





вул. Гонча

вул. Київська



C1

C2

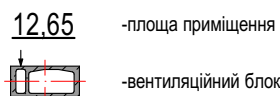
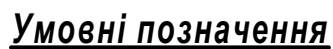


Секція № 1
План 7-го поверху

Схема розміщення секції

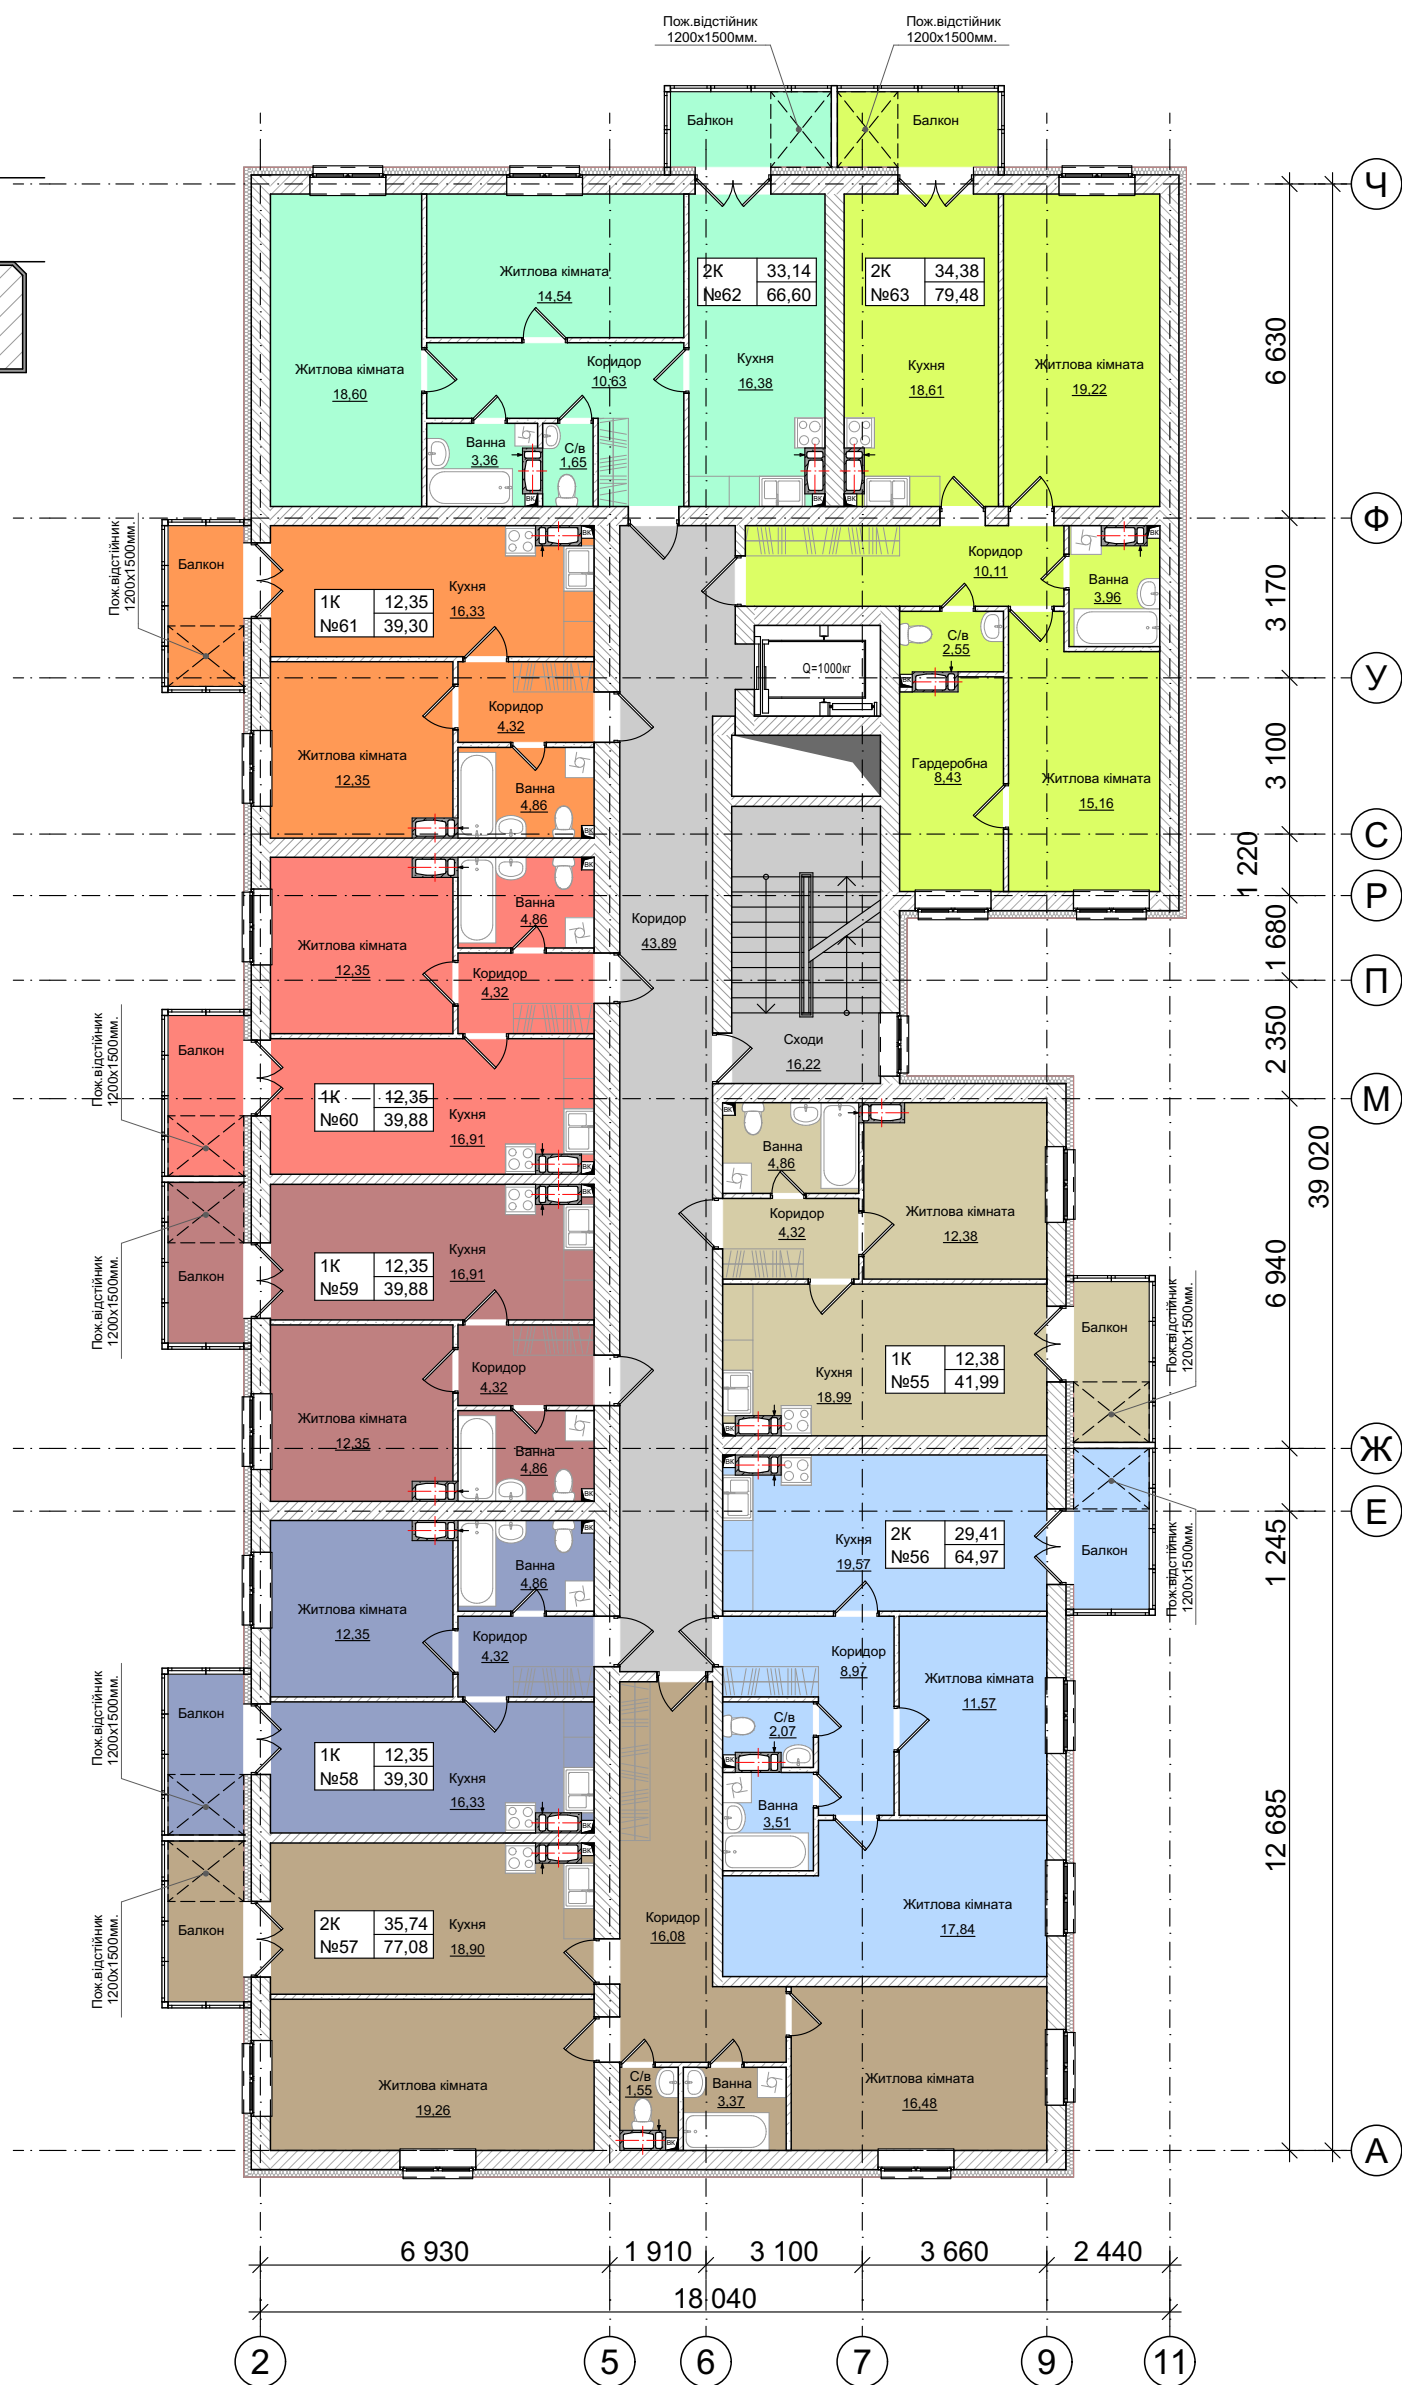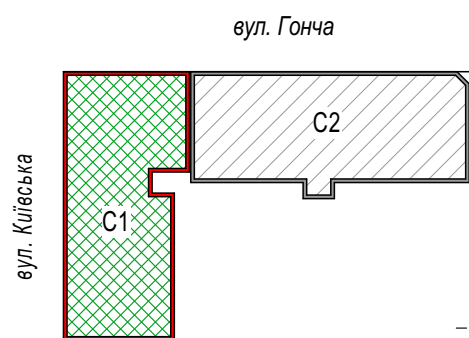

Умовні позначення

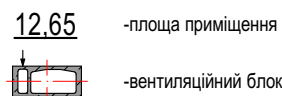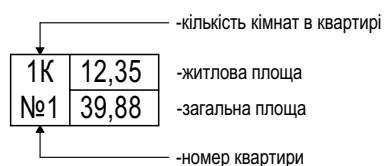

Секція № 1
План 8-го поверху





вул. Гонча

вул. Київська

C1

C2

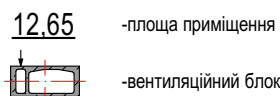
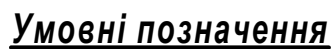


Секція № 1
План 9-го поверху



Секція № 1

План 9-го поверху

Схема розміщення секції

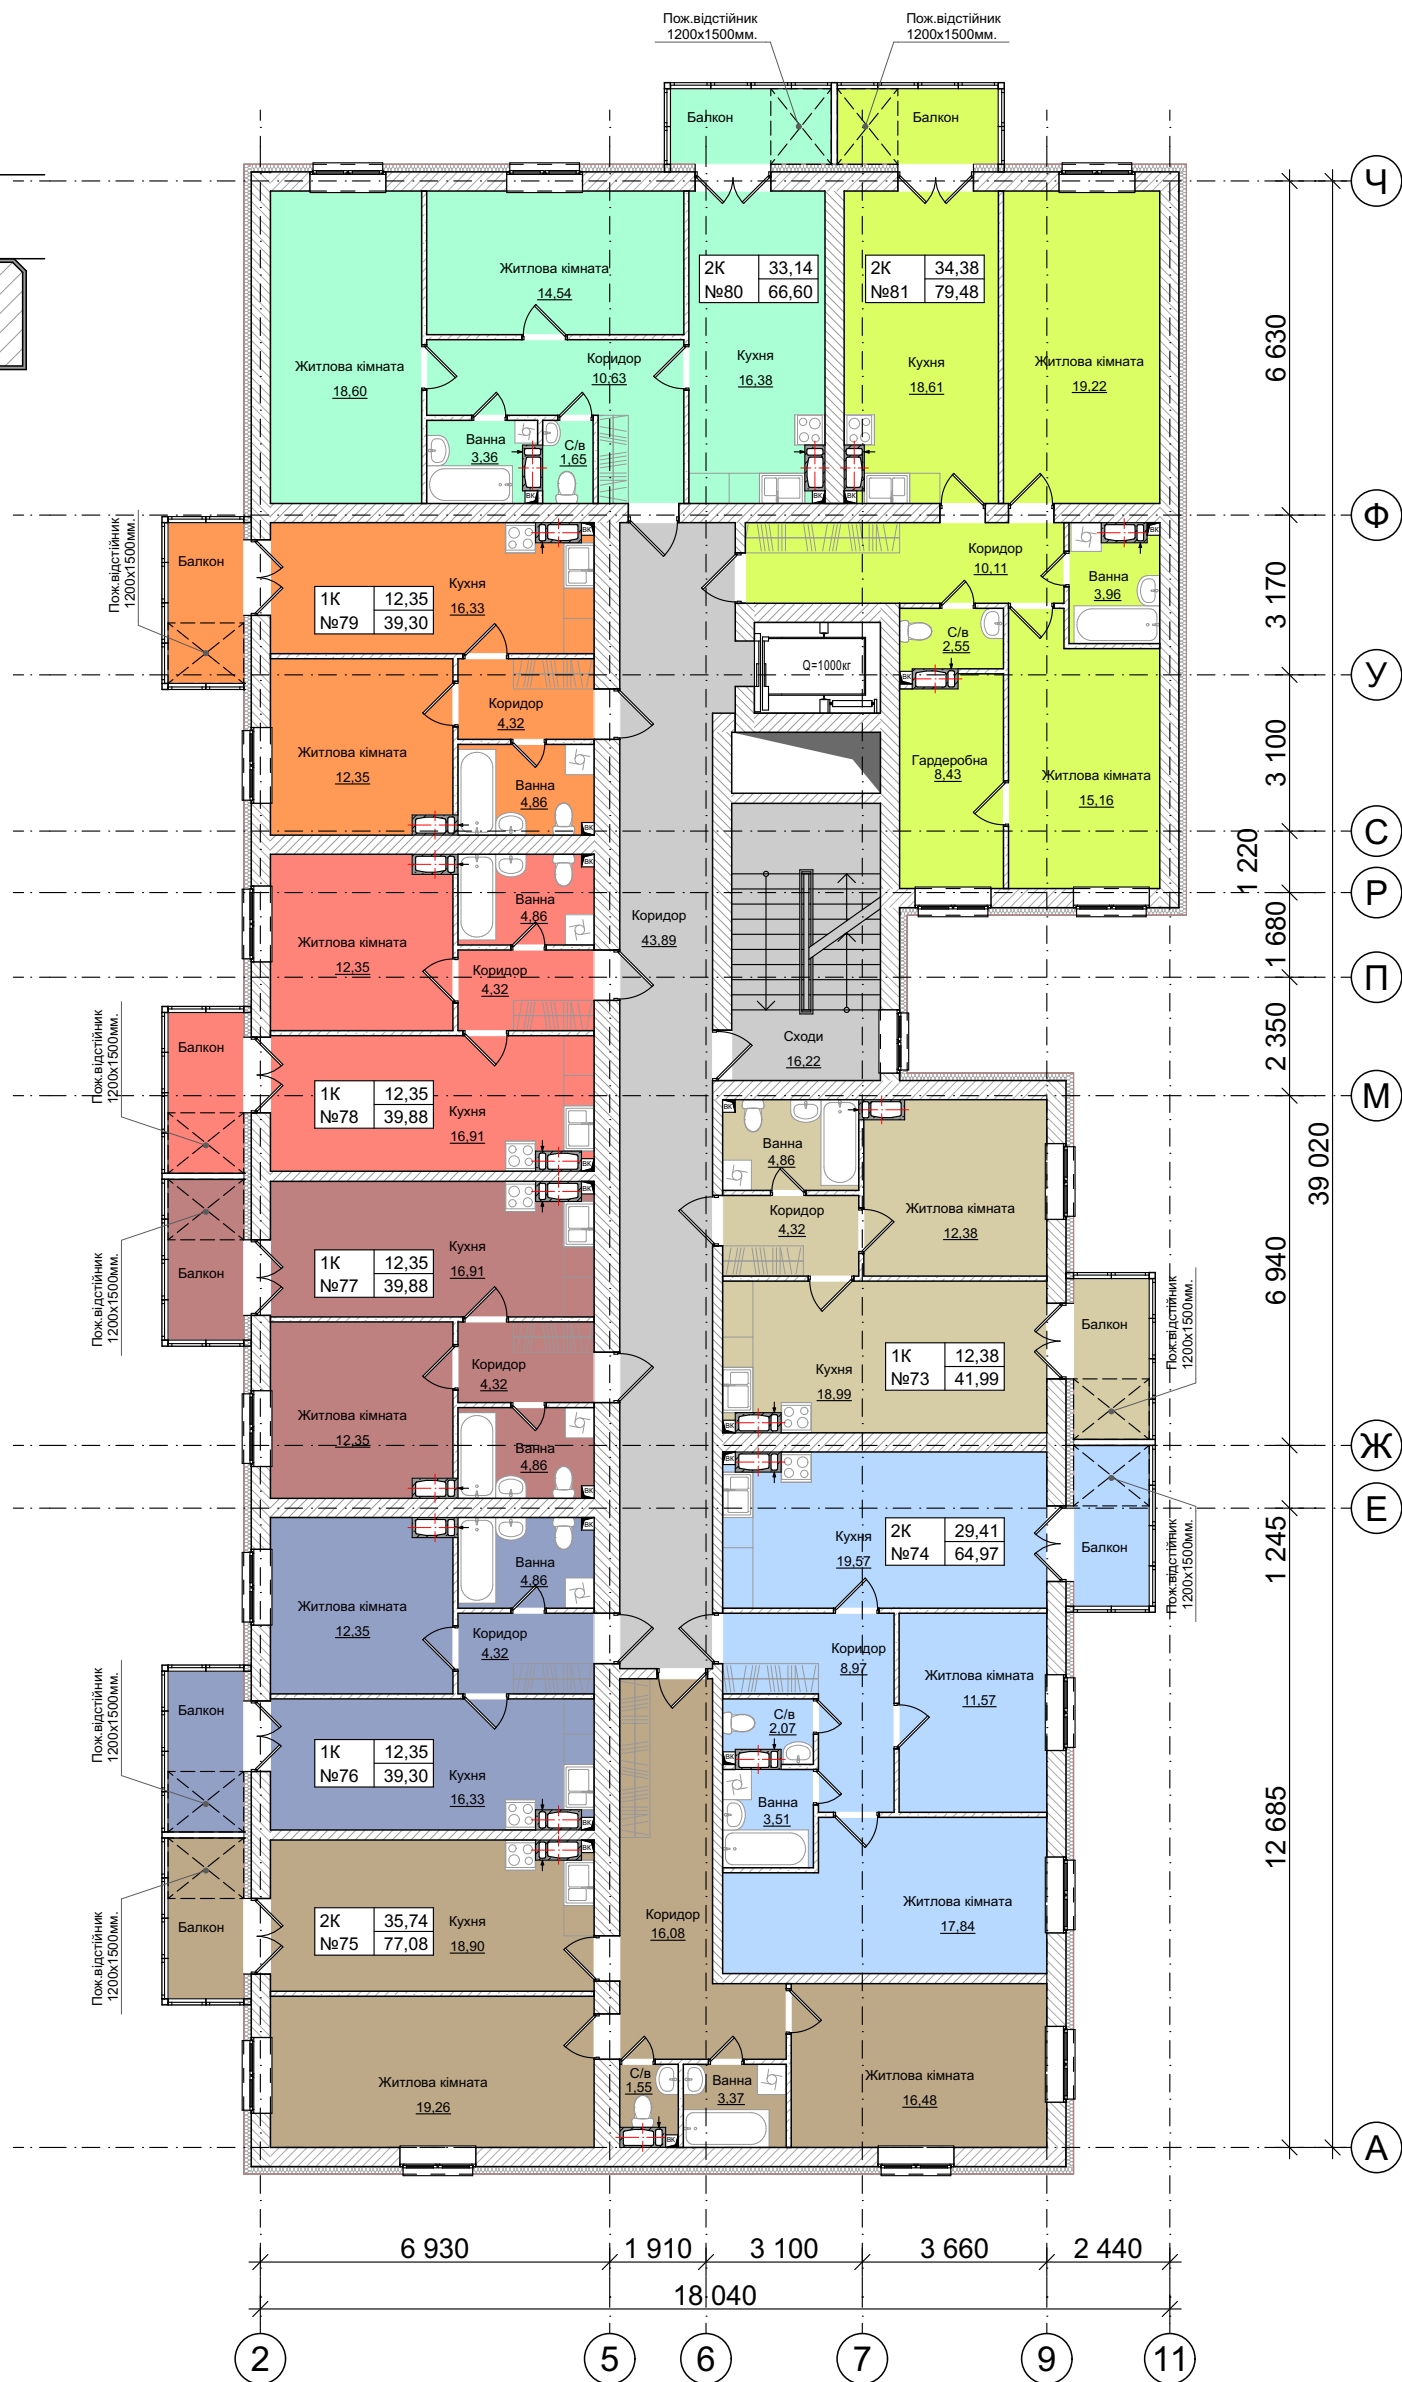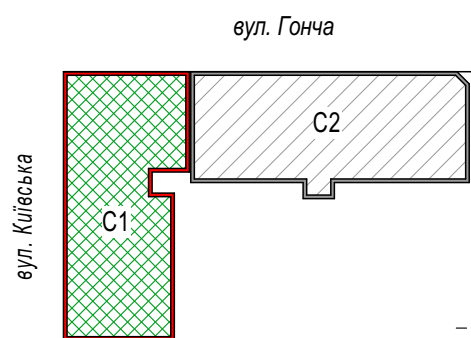

Умовні позначення

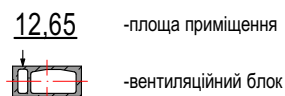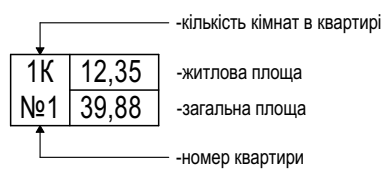

Секція № 1
План 10-го поверху