


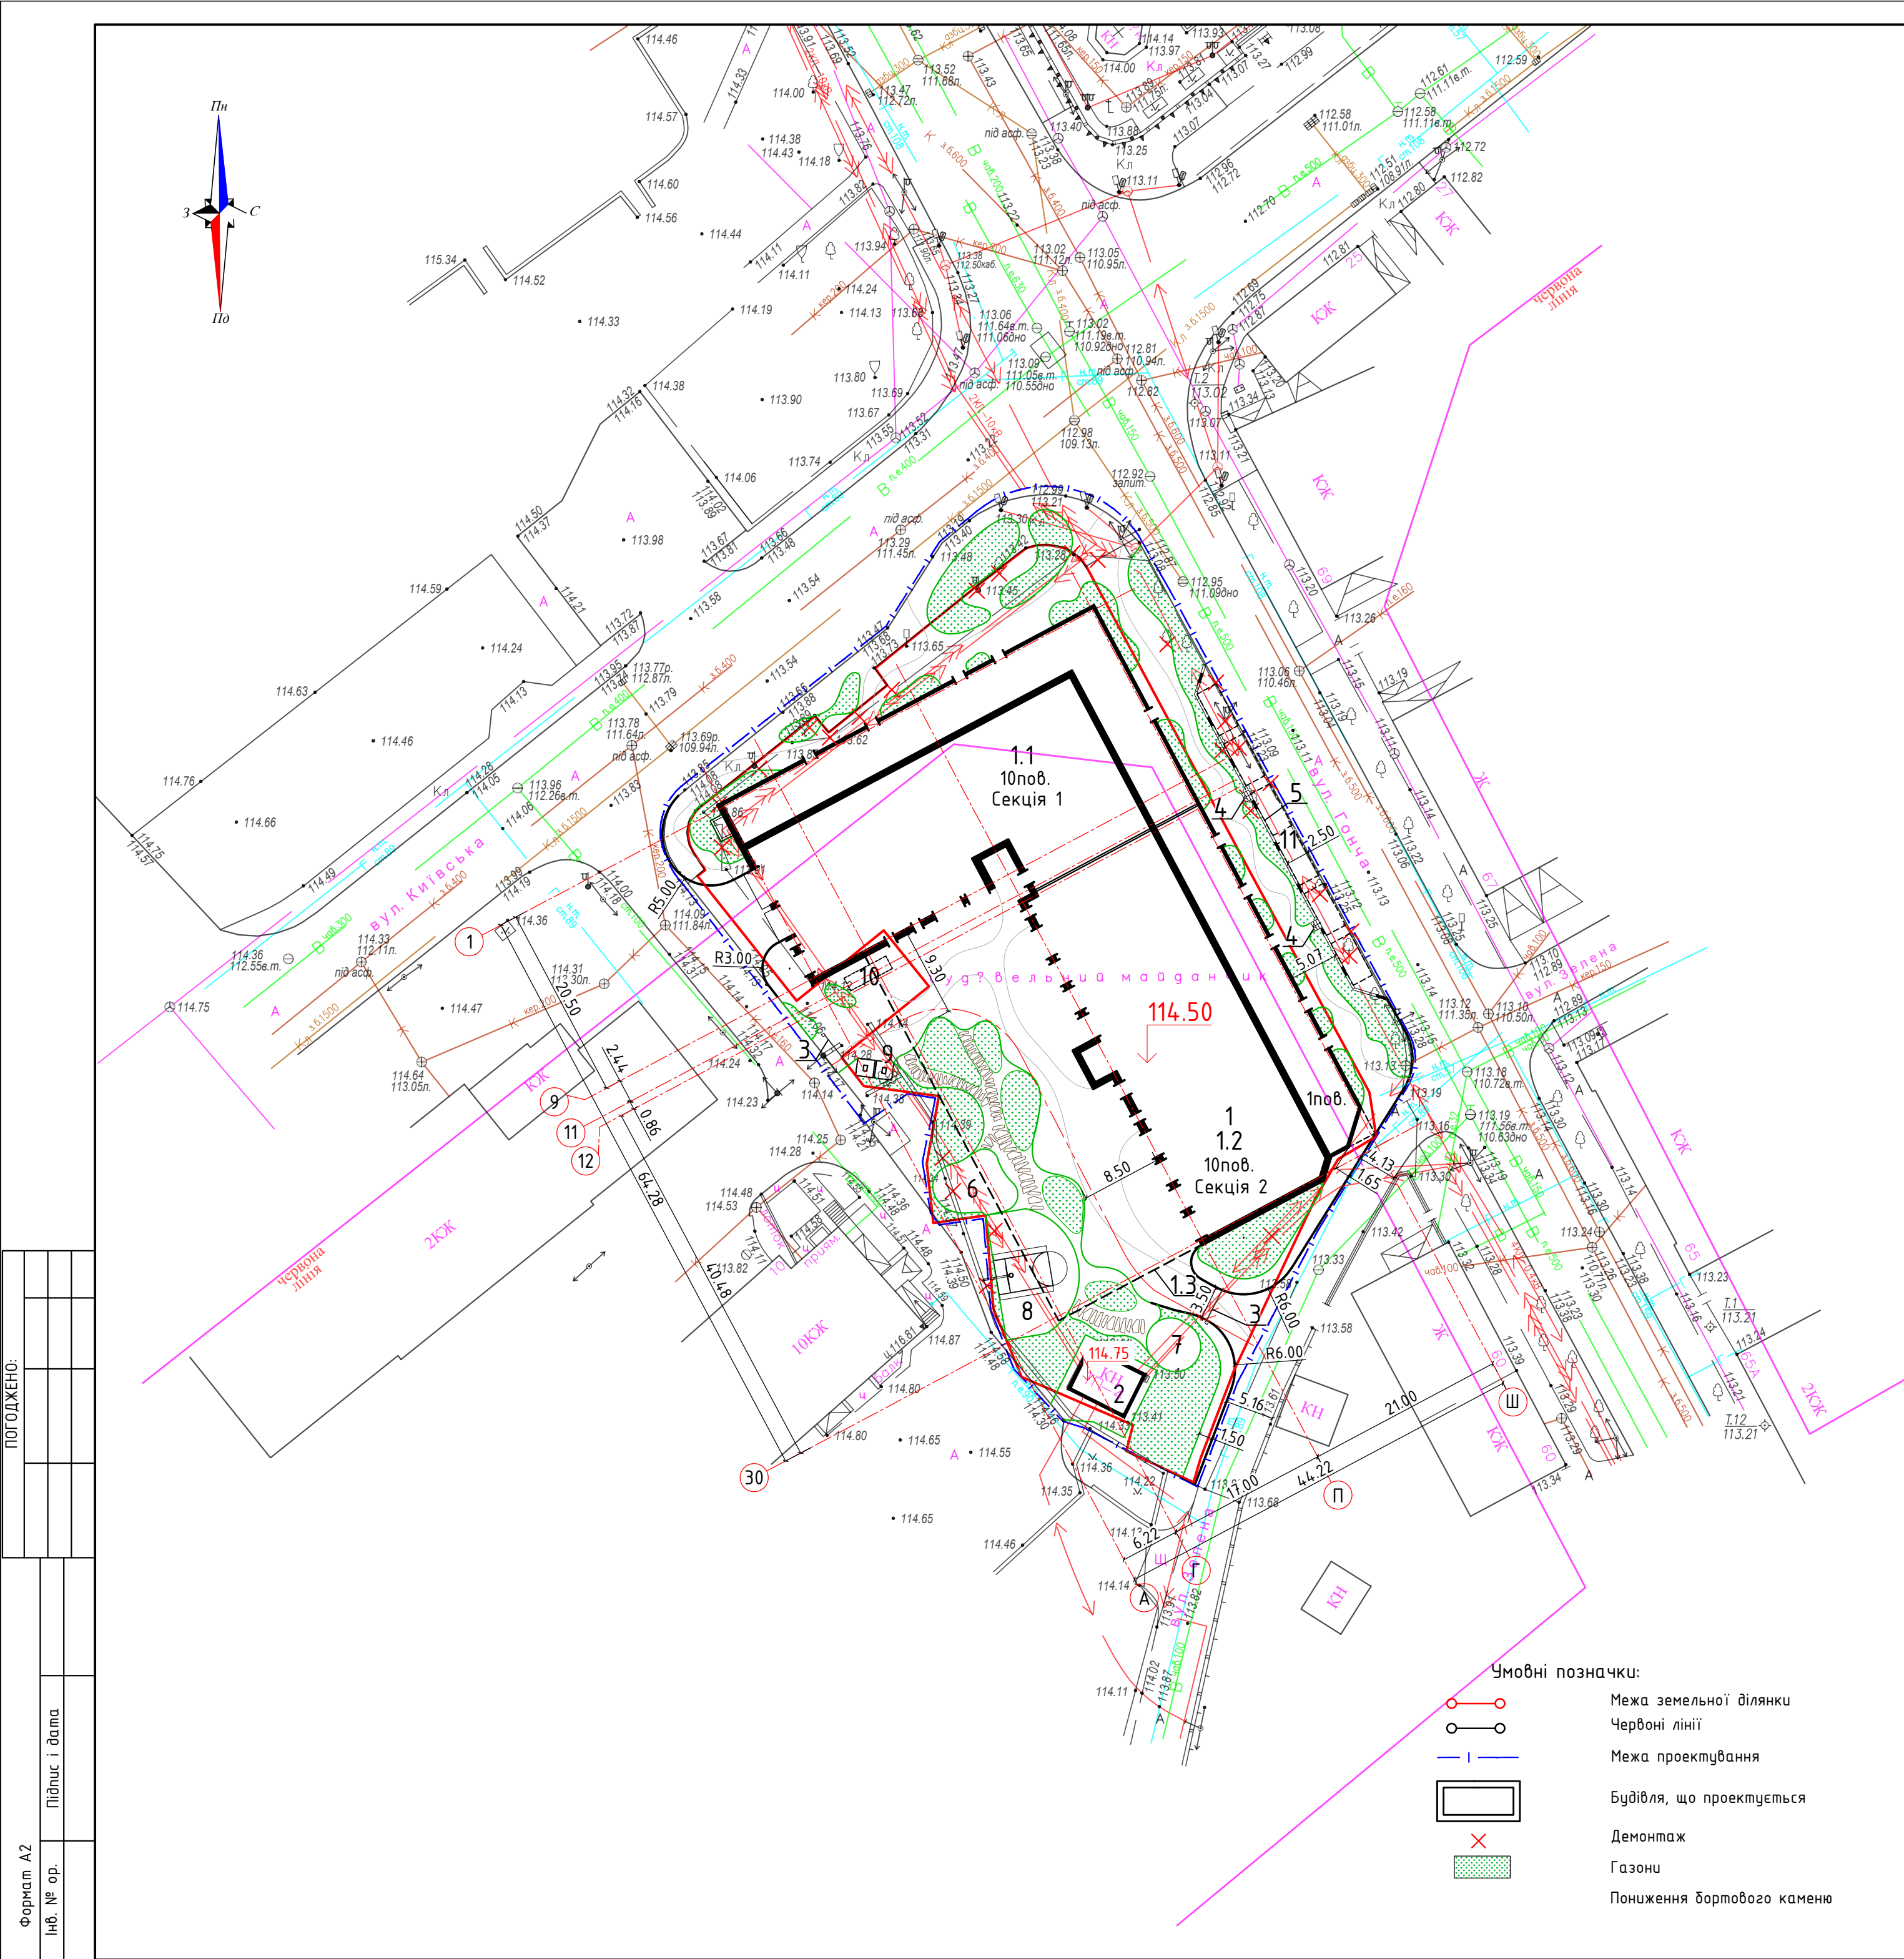

ВІДОМІСТЬ ЖИТЛОВИХ ТА ГРОМАДСЬКИХ БУДІВЕЛЬ І СПОРУД											
Номер на генплані	Найменування	Повверховість	Кількість			Площа, м²				Будівельний об'єм, м³	
			Будівель (споруд)	Квартири	Забудови		Загальна, що нормується		Будівлі	Всього	
					Будівлі	Всього	Будівлі	Всього			
1	Житловий будинок	10	1	171	171	1216.51	1216.51	14110.81	14110.81	51495.34	51495.34
1.1	Секція 1	10	1	81	81	605.24	605.24	7465.79	7465.79	21316.01	21316.01
1.2	Секція 2	10	1	90	90	611.27	611.27	6645.02	6645.02	21216.70	21216.70
1.3	Підземний паркінг на 64м/м	-1	1	-	-	-	-	1020.12	1020.12	8962.63	8962.63
2	Трансформаторна підстанція	1	1	-	-	31.80	31.80				
3	Шлагбаум	-	2	-	-	-	-	-	-	-	-
4	Сходи у відкості	-	2	-	-	0.85	1.70	-	-	-	-
5	Підпірна стіна ПС-1	-	1	-	-	10.54	10.54	-	Л-42.15м.п	-	-

ВІДОМІСТЬ МАЙДАНЧИКІВ				
№п/п	Найменування	Тип покриття	Площа покриття,м²	Примітки
6	Ігровий майданчик для дітей дошкільного молодшого та шкільного віку	гумова крихта	44.30	
7	Майданчик для відпочинку дорослого населення	ФЕМ/газон	24.90	
8	Майданчик для занять фізкультурою	гумова крихта	101.60	
9	Майданчик з підземними сміттєвими контейнерами	ФЕМ	11.67	
10	Майданчик для велосипедів	ФЕМ	7.50	
11	Тимчасова автостоянка на 6 м/м	асфальто-бетон	90.95	

ПОКАЗНИКИ ЗА ГЕНЕРАЛЬНИМ ПЛАНОМ			
№п/п	Найменування	Один.виміру	Площа
1	Площа земельної ділянки	га	0.3593
2	Площа забудови (в межах землевідводу)	м²	1248.31
3	Площа твердих покриттів	м²	1549.04
4	Площа озеленення, в тому числі:	м²	795.65
	- дитячі майданчики	м²	44.30
	- спортивні майданчики	м²	101.60
	- майданчики для відпочинку дорослого населення	м²	24.90
	- газони	м²	624.85
5	Відсоток забудови	%	34.7
6	Площа твердих покриттів за межею землевідводу	м²	516.70
7	Площа озеленення за межею землевідводу	м²	193.10

33.2022-00 ГП					
Нове будівництво багатоквартирного житлового будинку з вбудовано-прибудованими нежитловими приміщеннями та паркінгом на розі вулиць Київської та Гончої в м. Чернігові (Коригування)					
Зм.	Кільк.	Арк.	№ док	Підпис	Дата
ГІП		Кудлаї			
Генеральний план				Стадія	Аркуш
Розробив				П	1
Перевірив					
Норм.контр.					
Схема генерального плану М 1:500				ТОВ "УТБ-Інжиніринг" м. Чернігів	